
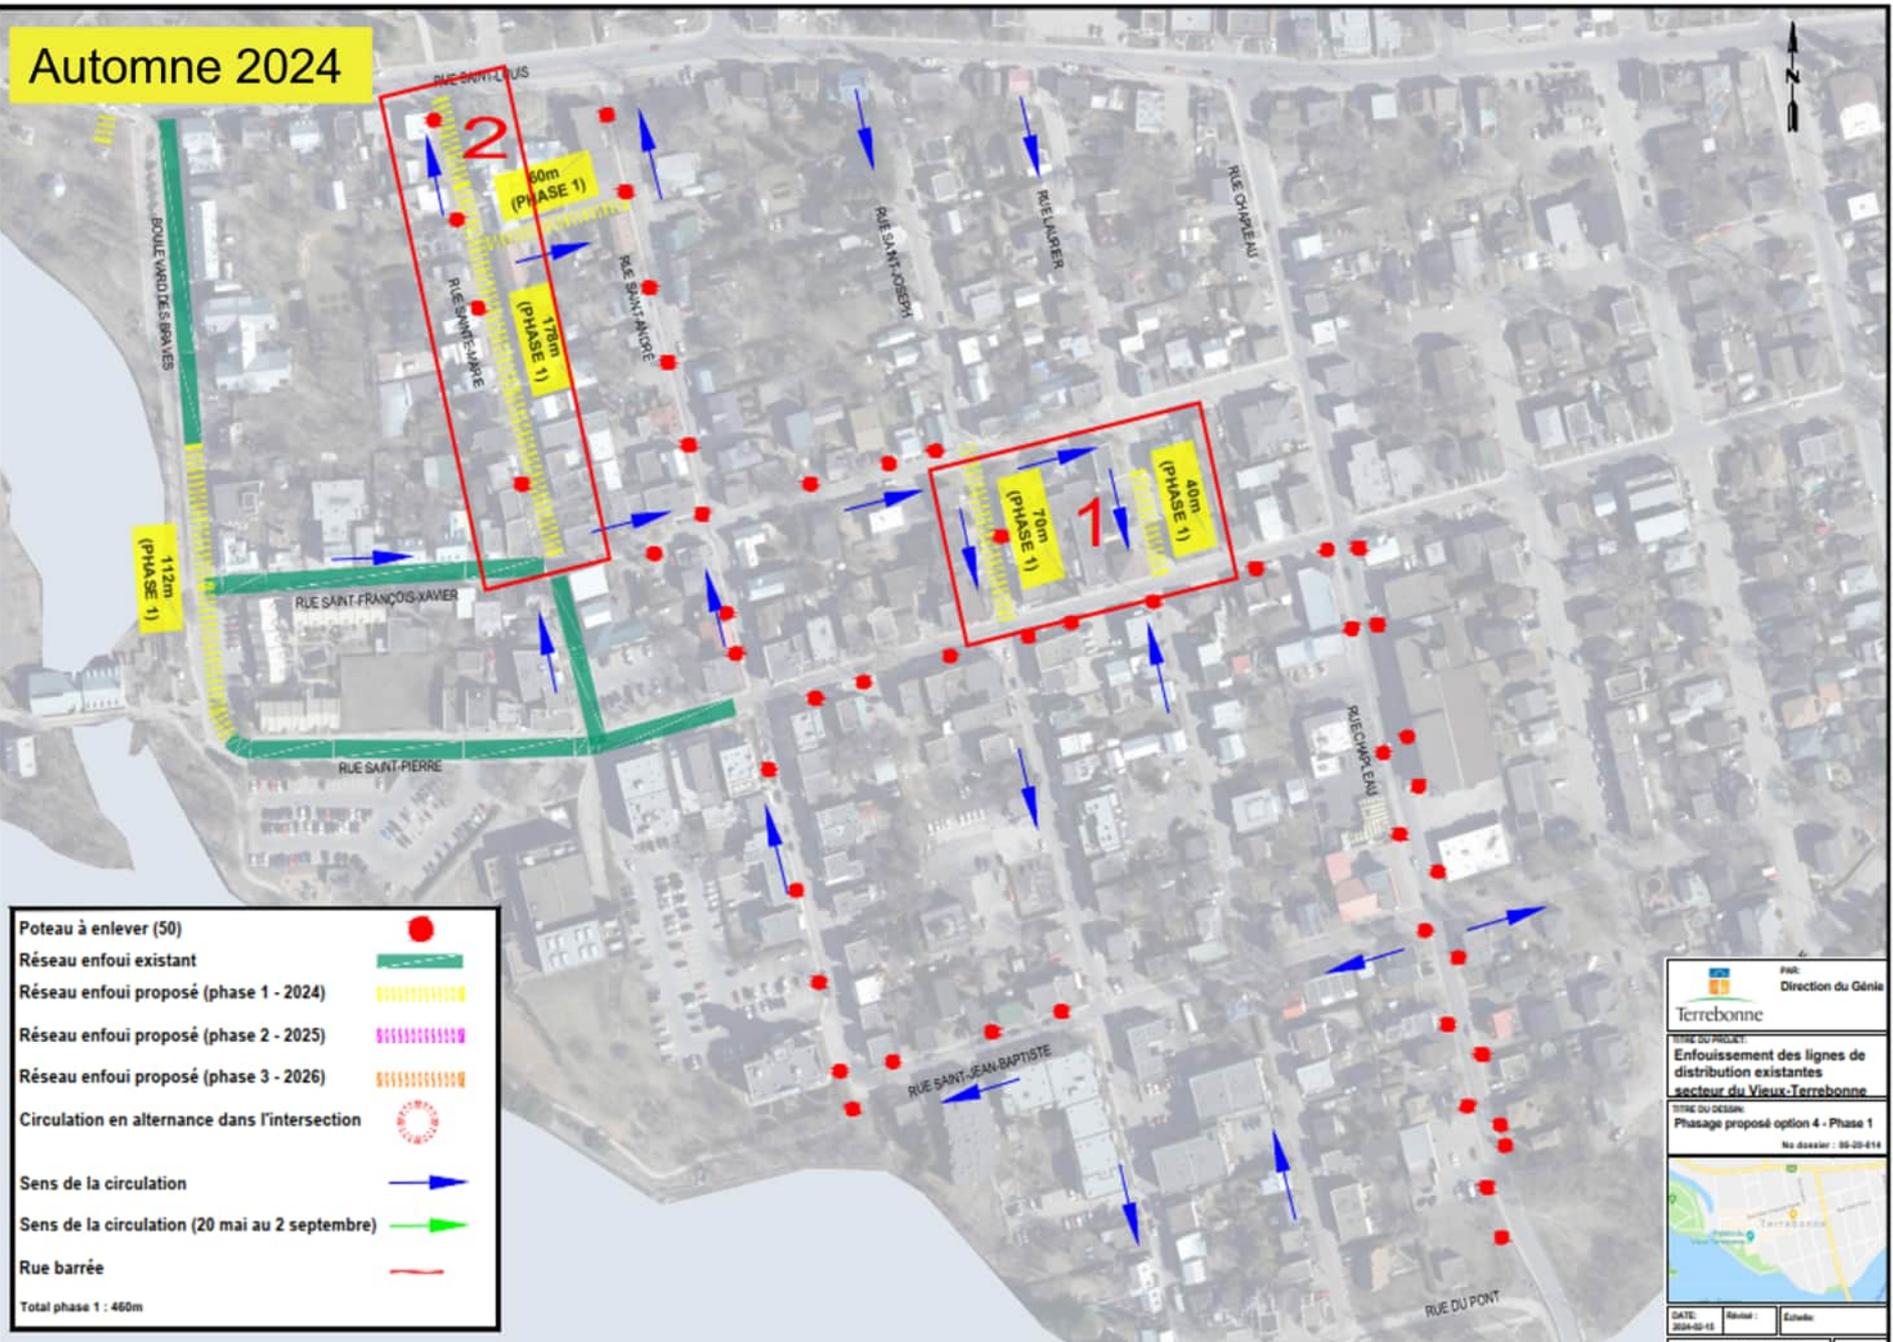


Automne 2024

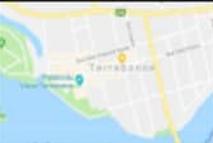

- Poteau à enlever (50)
 - Réseau enfoui existant
 - Réseau enfoui proposé (phase 1 - 2024)
 - Réseau enfoui proposé (phase 2 - 2025)
 - Réseau enfoui proposé (phase 3 - 2026)
 - ⊙ Circulation en alternance dans l'intersection
 - ➔ Sens de la circulation
 - ➔ Sens de la circulation (20 mai au 2 septembre)
 - Rue barrée
- Total phase 1 : 460m

		
Enfouissement des lignes de distribution existantes secteur du Vieux-Terrebonne		
<small>TITRE DU DESSIN:</small> Phasage proposé option 4 - Phase 1 <small>No dossier : 96-20-014</small>		
		
<small>DATE:</small> 2024-05-15	<small>Révisé:</small>	<small>Echelle:</small>
<small>Dessiné par : S. Rioux, Technologue</small> <small>Approuvé par : Patrick Bourgeois, T.P.</small>		
		2 / 7

11526-PROJETS08 MAP06-2014-ENFOUISSEMENT DU VIEUX-TERRÉBONNE-CONCEPT/PLANS ET DESSINS, AUTRES PHASAGE/PHASAGES PROPOSÉS 2024-05 ISOPTION 4 (SUITE À LA RENCONTRE AVEC H-Q2017-016-02) LP_HQ_VIEUX-TERRÉBONNE