


2025

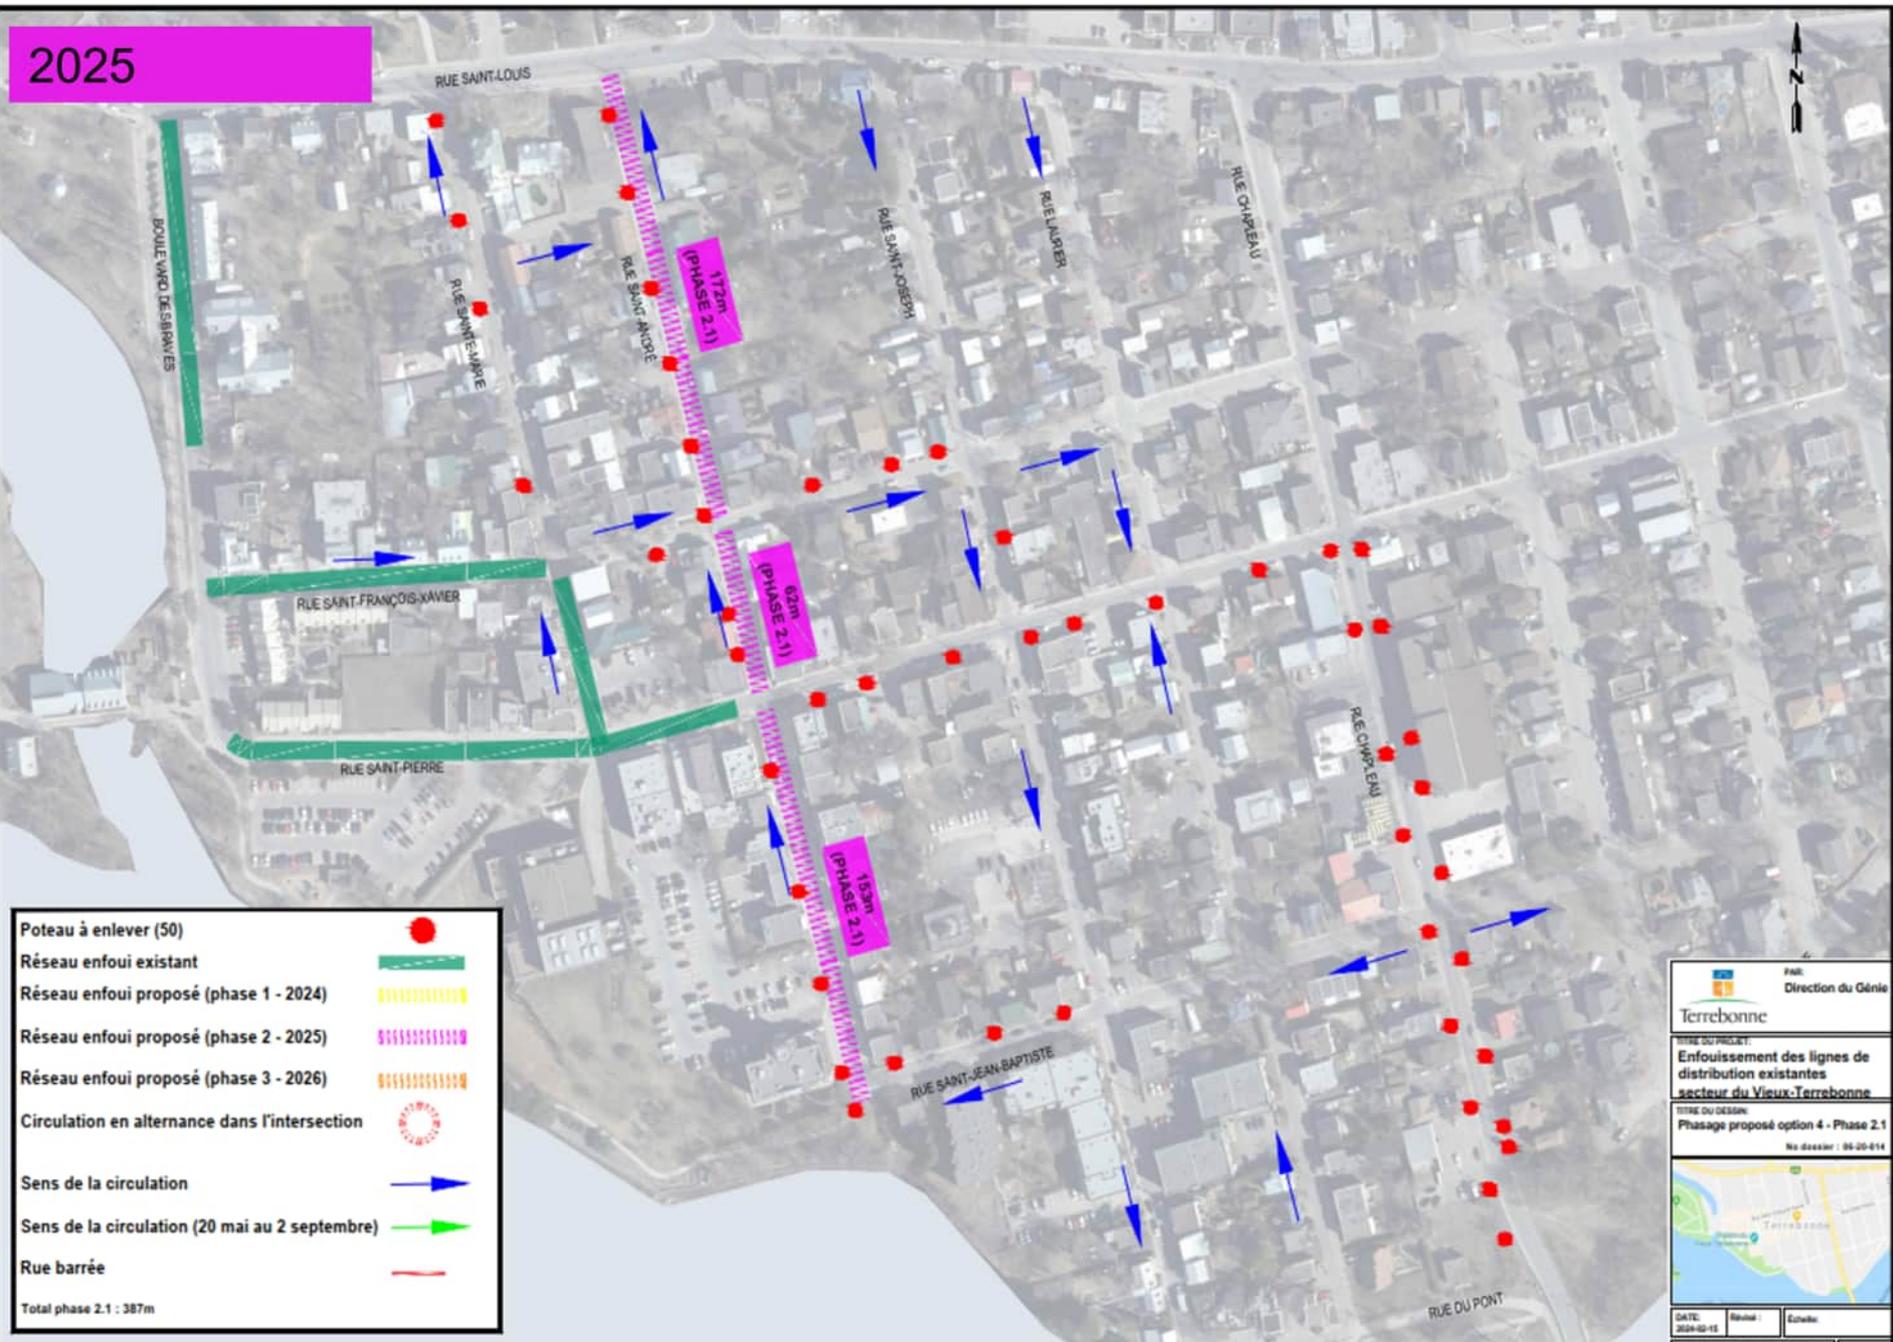


Poteau à enlever (50)	
Réseau enfoui existant	
Réseau enfoui proposé (phase 1 - 2024)	
Réseau enfoui proposé (phase 2 - 2025)	
Réseau enfoui proposé (phase 3 - 2026)	
Circulation en alternance dans l'intersection	
Sens de la circulation	
Sens de la circulation (20 mai au 2 septembre)	
Rue barrée	
Total phase 2.1 : 387m	

Par: Direction du Génie
Terrebonne
 TITRE DU PROJET:
Enfouissement des lignes de distribution existantes secteur du Vieux-Terrebonne
 TITRE DU DESSIN:
Phasage proposé option 4 - Phase 2.1
 No dossier : 04-20-014


DATE: 2024-02-15	Révisé :	Émis :
Dessiné par : S. Blain, Technicien		
Approuvé par : Patrick Bouchard, T.P.		

3 / 7


2025

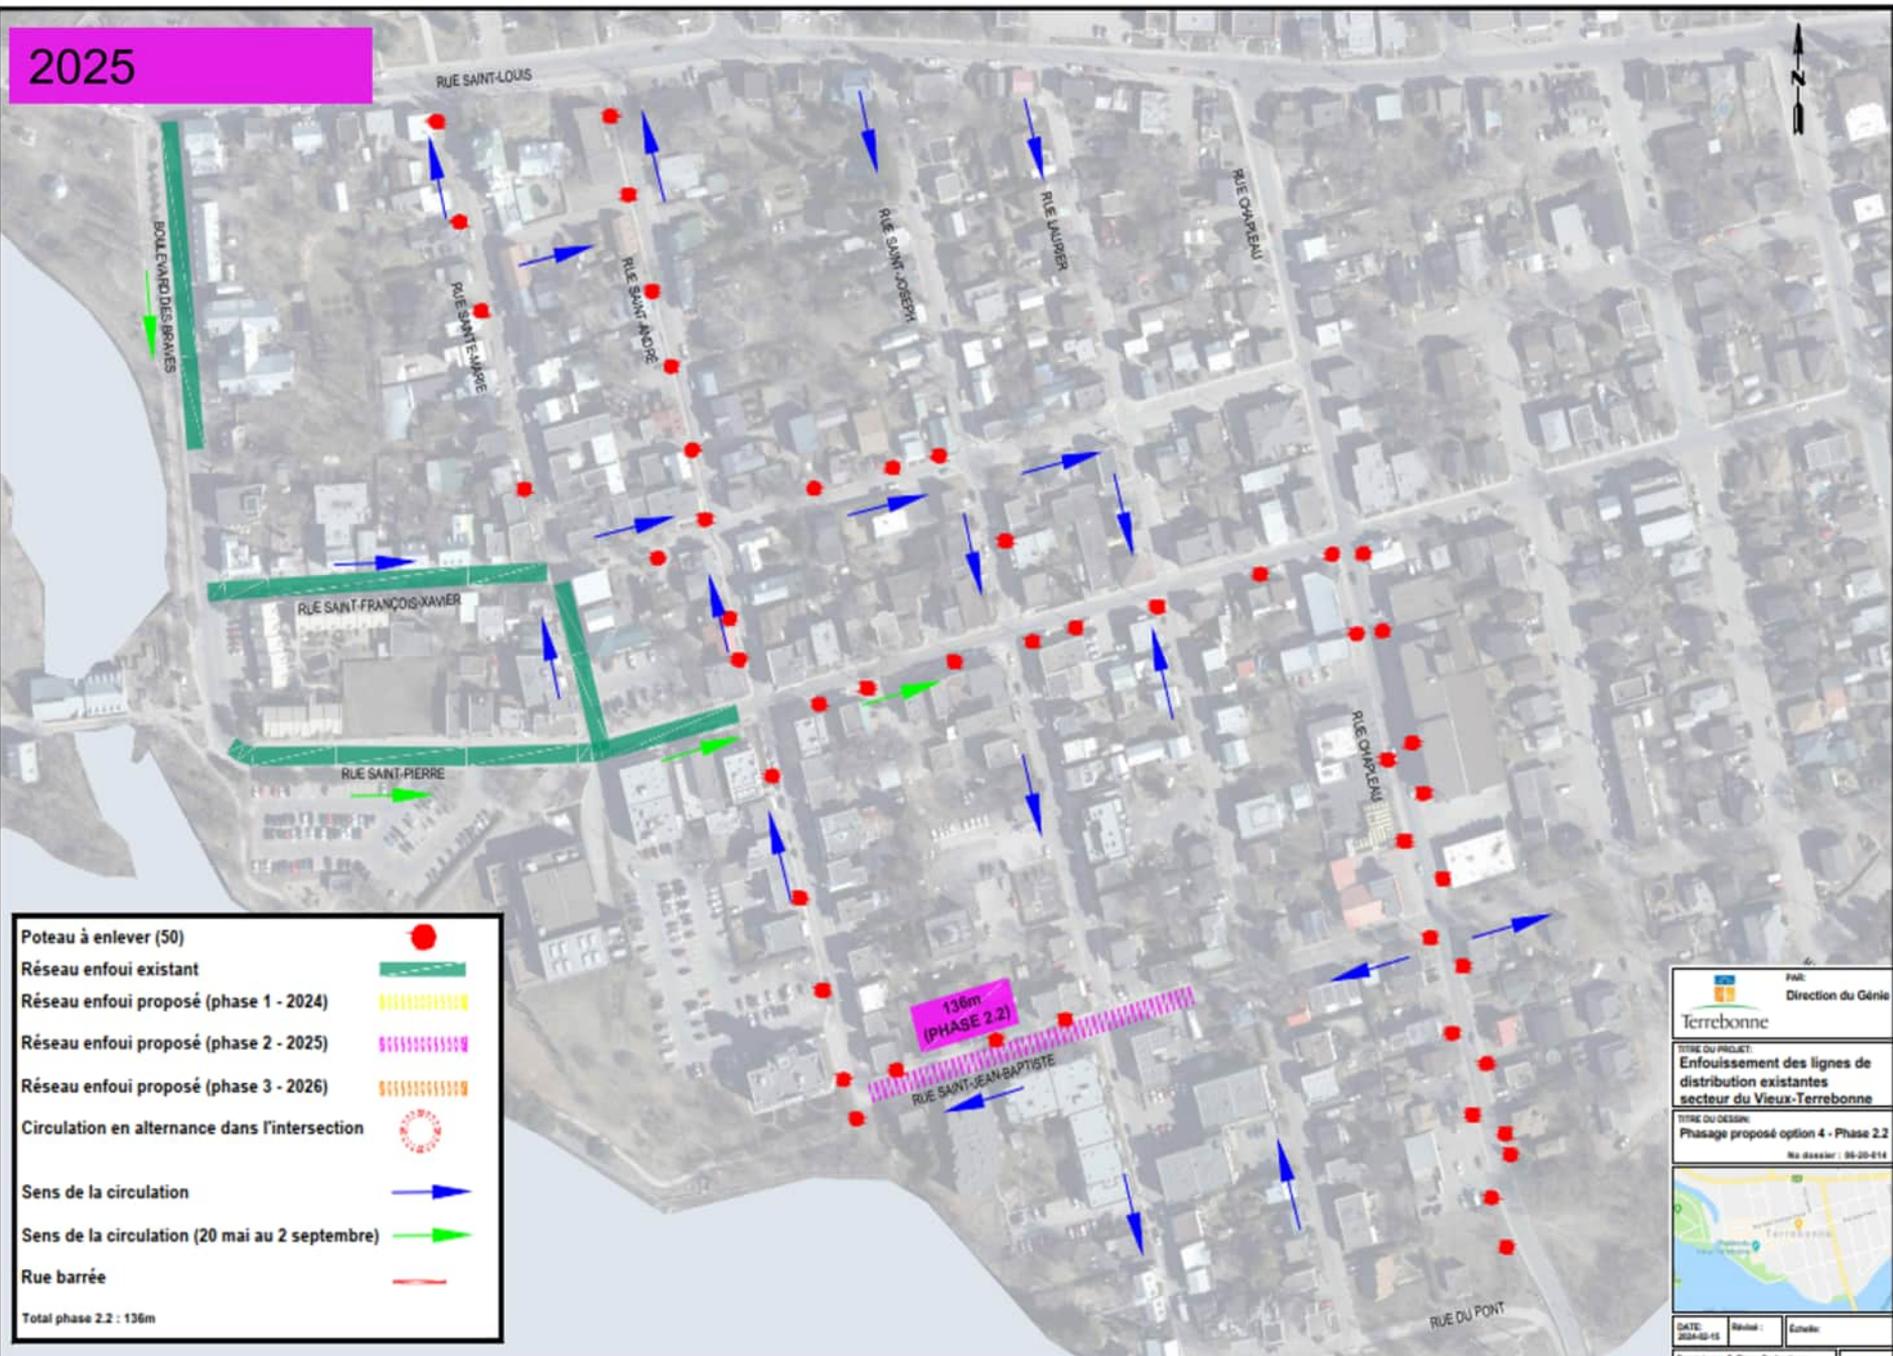

- Poteau à enlever (50) ●
- Réseau enfoui existant ---
- Réseau enfoui proposé (phase 1 - 2024) ---
- Réseau enfoui proposé (phase 2 - 2025) ---
- Réseau enfoui proposé (phase 3 - 2026) ---
- Circulation en alternance dans l'intersection ⦿
- Sens de la circulation ➔
- Sens de la circulation (20 mai au 2 septembre) ➔
- Rue barrée ---
- Total phase 2.2 : 136m

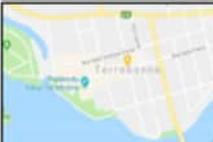
 PAR: Direction du Génie
Terrebonne
 TITRE DU PROJET: Enfouissement des lignes de distribution existantes secteur du Vieux-Terrebonne
 TITRE DU DESSIN: Phasage proposé option 4 - Phase 2.2
 No dossier: 95-20-014

 DATE: 2024-02-15 Révisé: Étudié:
 Dessiné par: S. Rioux, Technologue Approuvé par: Patrick Rousseau, T.P. 4 / 7

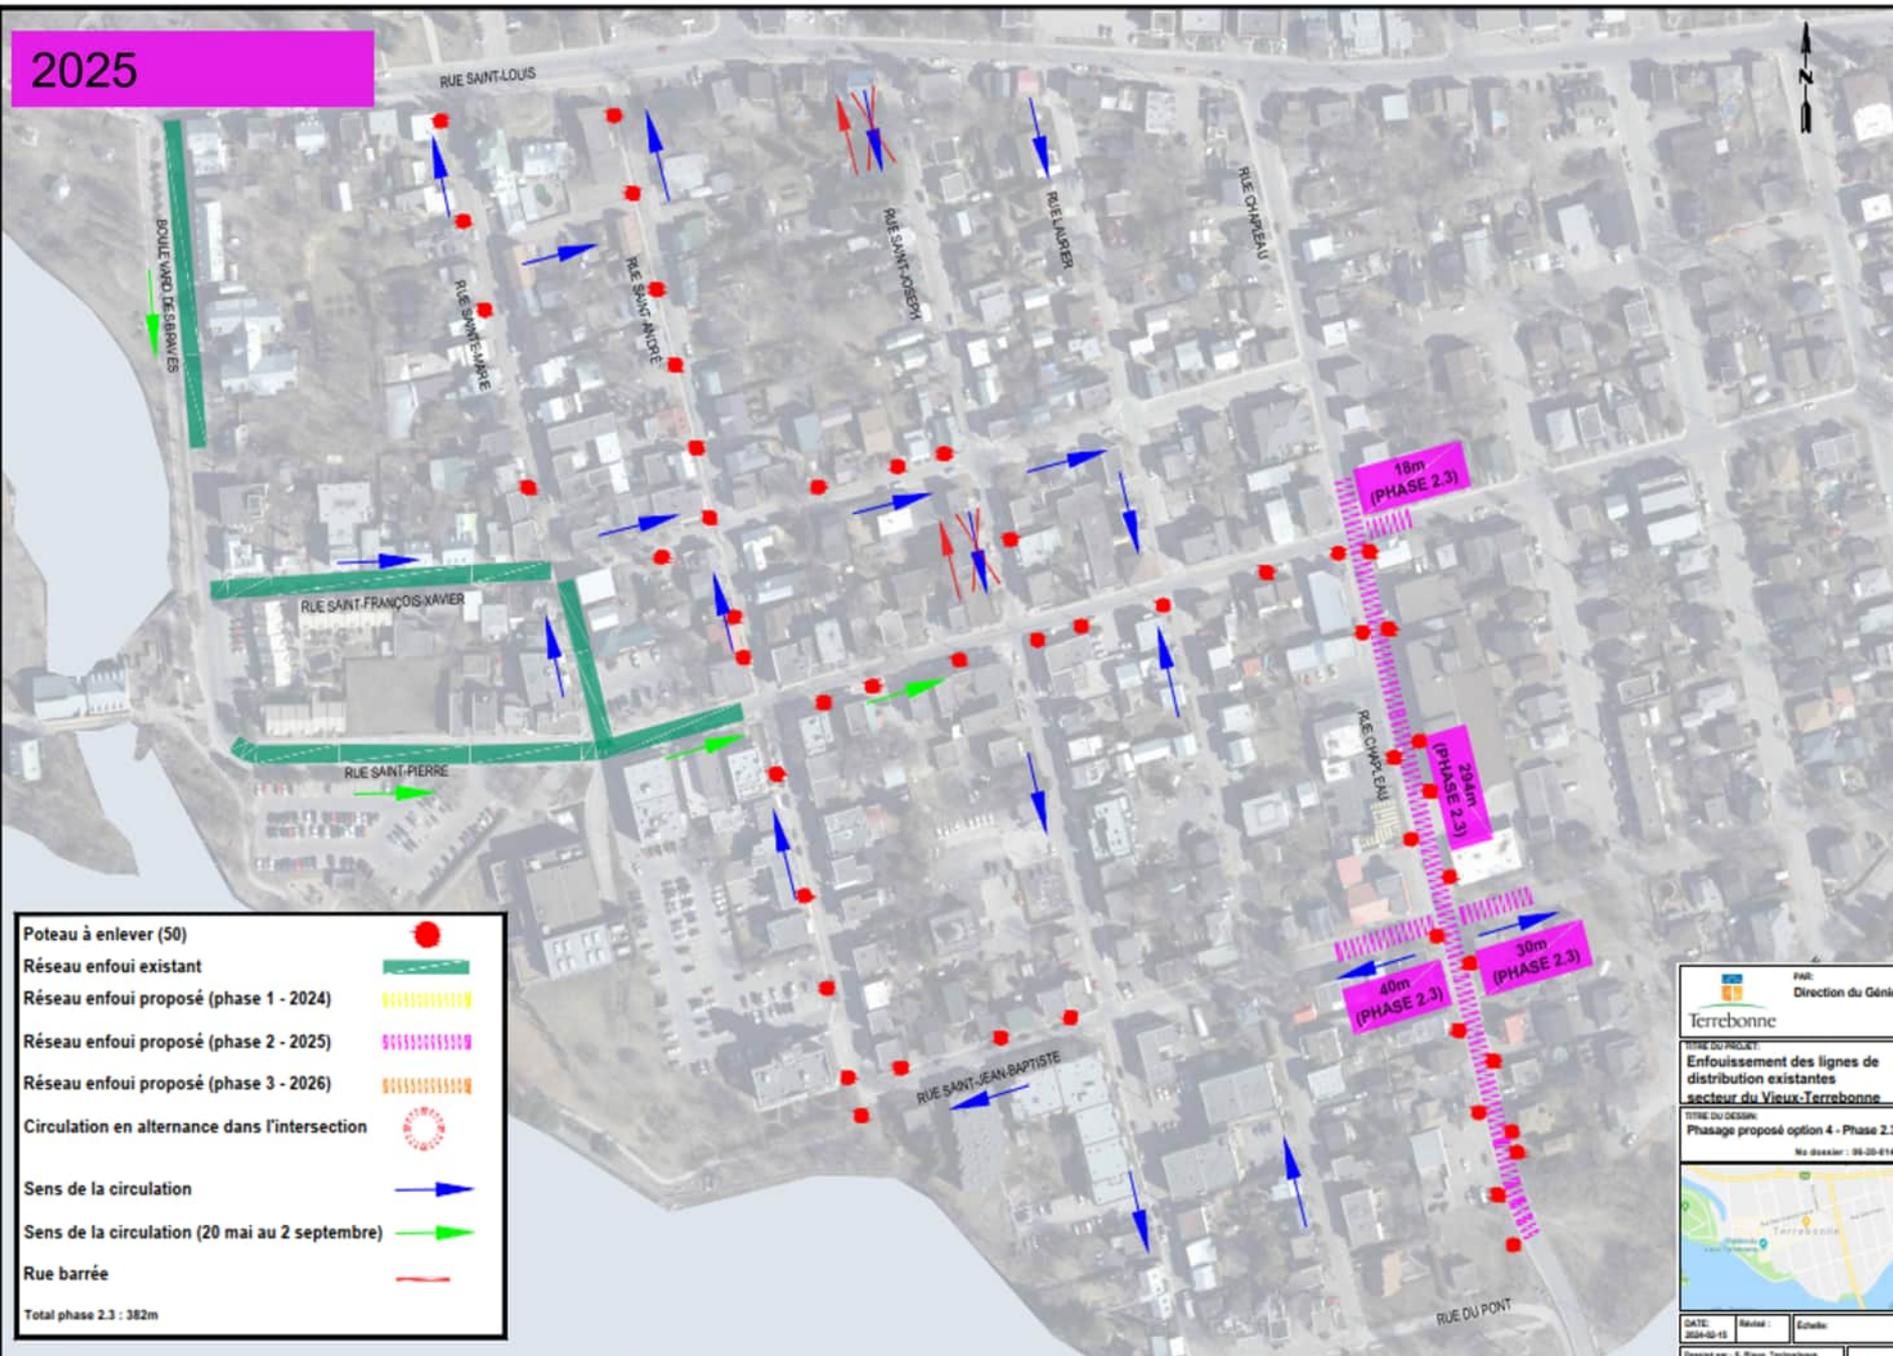2025



- Poteau à enlever (50)
- Réseau enfoui existant
- Réseau enfoui proposé (phase 1 - 2024)
- Réseau enfoui proposé (phase 2 - 2025)
- Réseau enfoui proposé (phase 3 - 2026)
- Circulation en alternance dans l'intersection
- ➔ Sens de la circulation
- ➔ Sens de la circulation (20 mai au 2 septembre)
- Rue barrée

Total phase 2.3 : 382m

PAR: Direction du Génie

Terrebonne


TITRE DU PROJET:
Enfouissement des lignes de distribution existantes
secteur du Vieux-Terrebonne

TITRE DU DESSIN:
Phasage proposé option 4 - Phase 2.3
No dossier : 06-20-014

DATE: 2024-03-15	Révisé :	Échéché :
Élévée par : S. Rioux, Technicienne		
Approuvé par : Patrick Bourgeois, T.P.		

5/17

2025

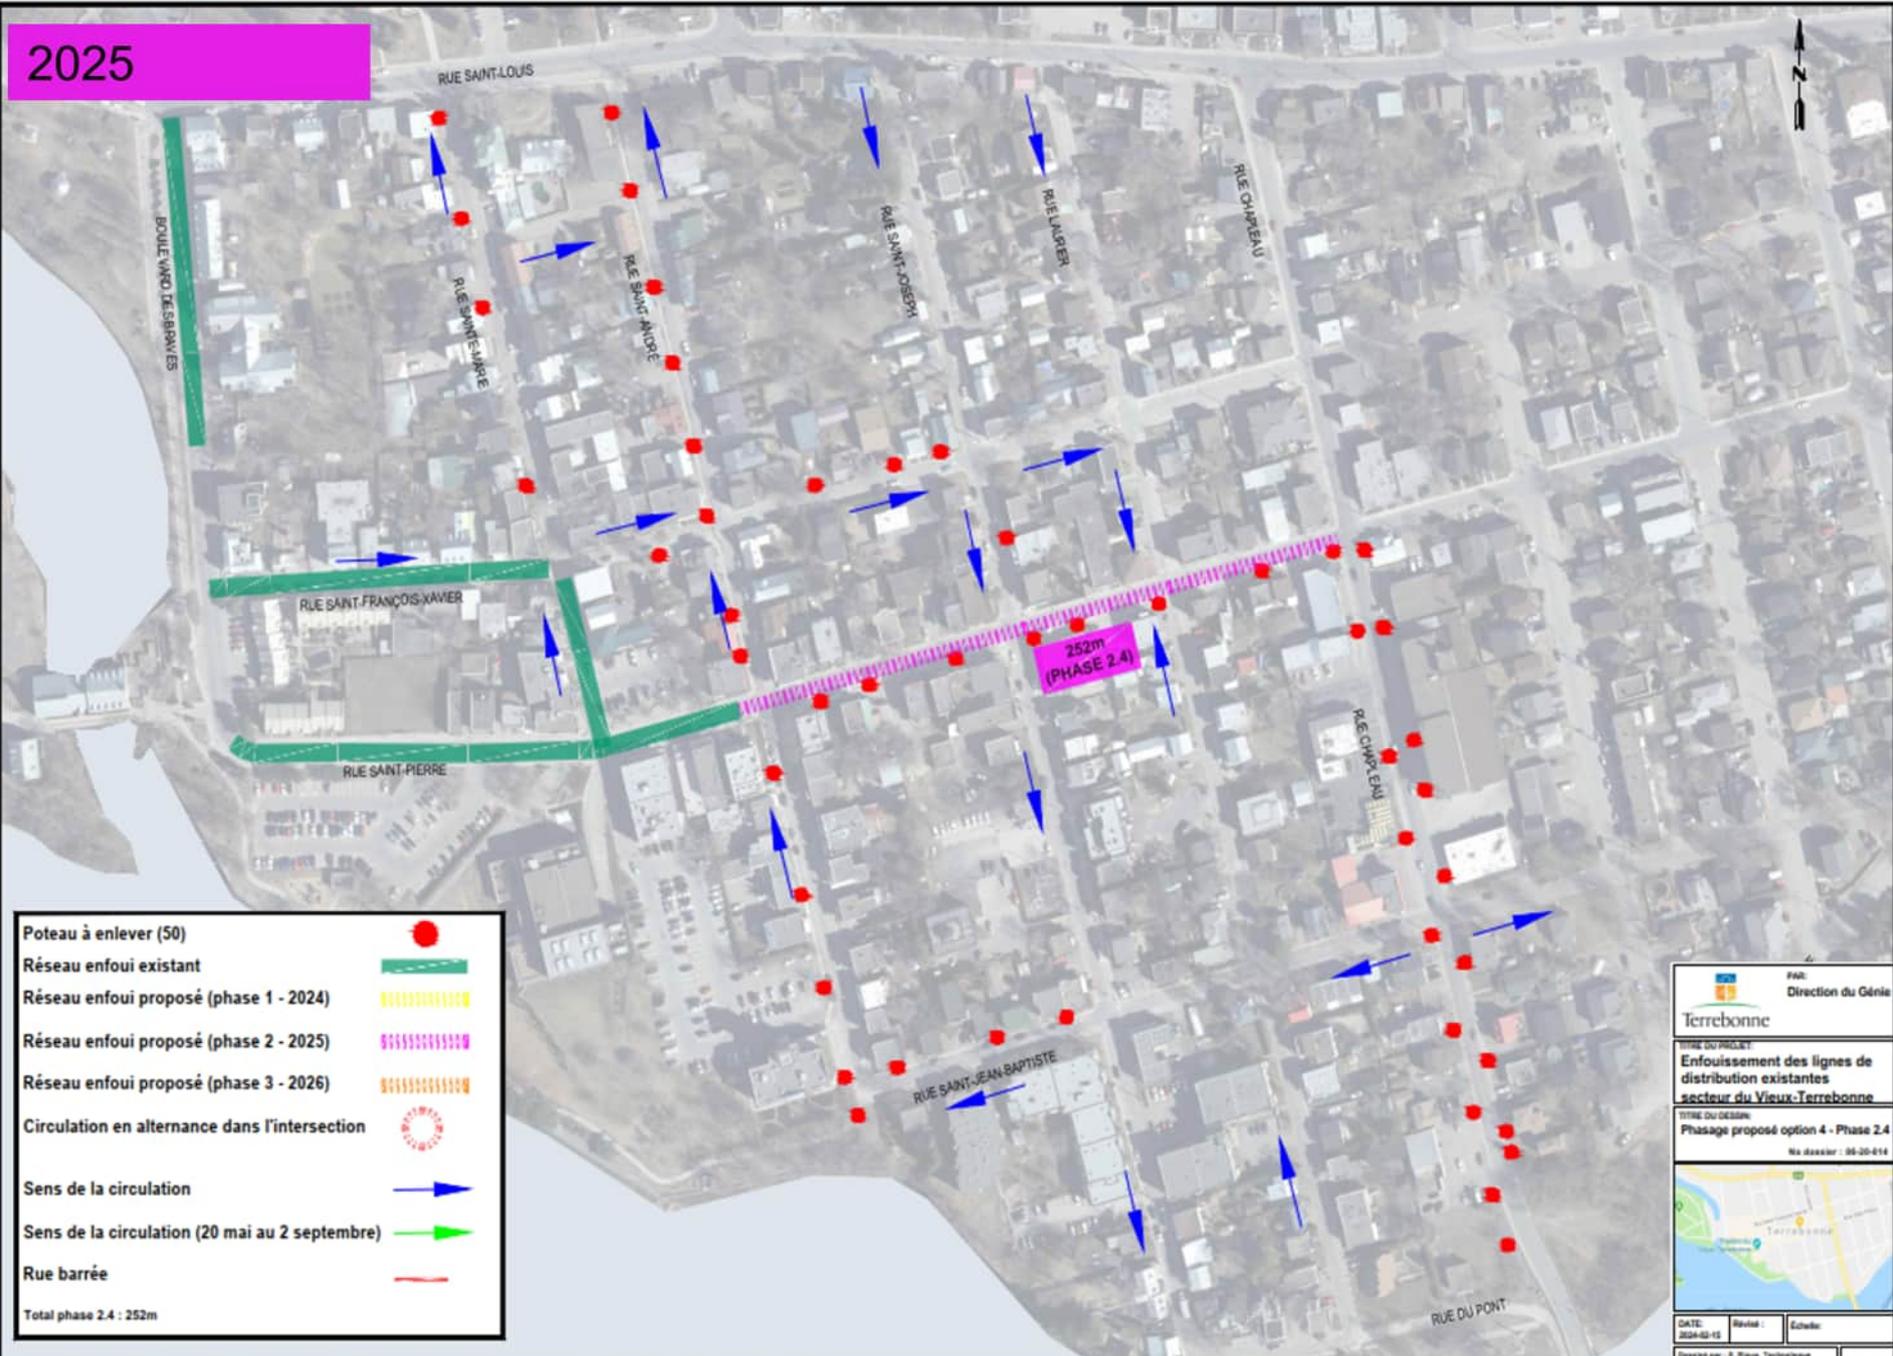

- Poteau à enlever (50)
- Réseau enfoui existant
- Réseau enfoui proposé (phase 1 - 2024)
- Réseau enfoui proposé (phase 2 - 2025)
- Réseau enfoui proposé (phase 3 - 2026)
- Circulation en alternance dans l'intersection
- ➔ Sens de la circulation
- ➔ Sens de la circulation (20 mai au 2 septembre)
- Rue barrée

Total phase 2.4 : 252m

PAQ :
Direction du Génie

TITRE DU PROJET
Enfouissement des lignes de distribution existantes
secteur du Vieux-Terrebonne

TITRE DU DESSIN
Passage proposé option 4 - Phase 2.4
No dossier : 06-20-016

DATE: 2024-02-15	Révisé :	Echelle:	
Dessiné par : B. Rioux, Technicien		Représenté par : Patrick Bourgeois, T.P.	

6 / 7